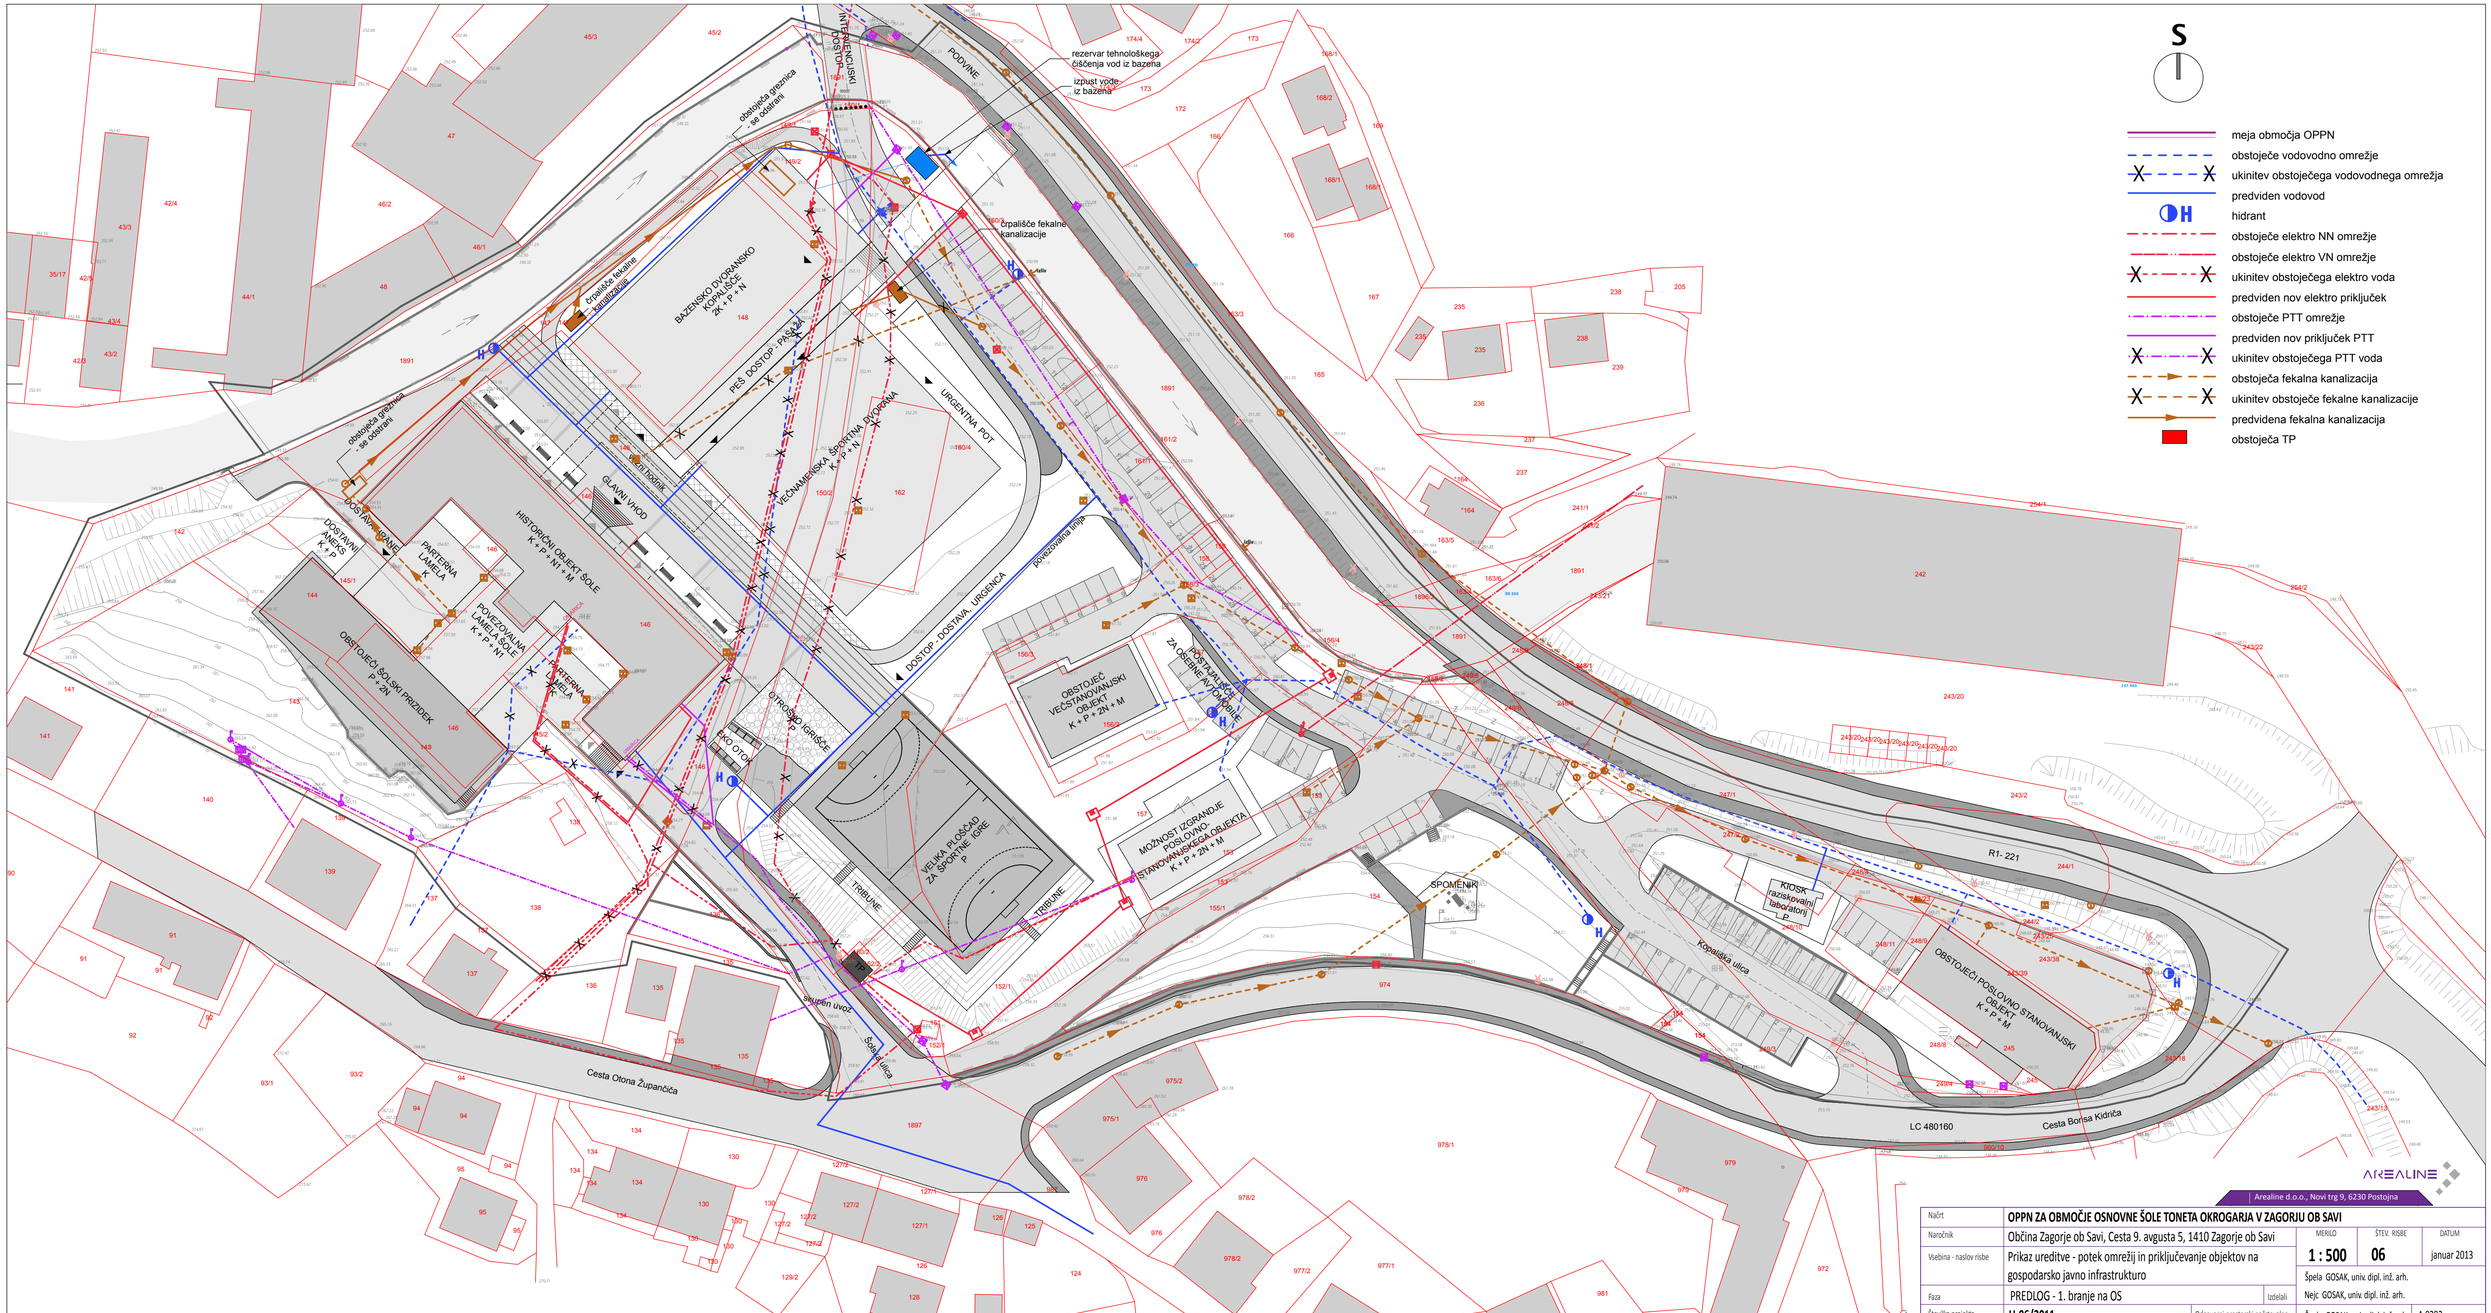
S
meja območja OPPN
obstoječe vodovodno omrežje
ukinitev obstoječega vodovodnega omrežja
predviden vodovod
hidrant
obstoječe elektro NN omrežje
obstoječe elektro VN omrežje
ukinitev obstoječega elektro voda
predviden nov elektro priključek
obstoječe PTT omrežje
predviden nov priključek PTT
ukinitev obstoječega PTT voda
obstoječa fekalna kanalizacija
ukinitev obstoječe fekalne kanalizacije
predvidena fekalna kanalizacija
obstoječa TP
rezervar tehnološkega čiščenja vod iz bazena
izpust vode iz bazena
črpališče fekalne kanalizacije
obstoječa gmejnica - se odstrani
BAZENSKO DVORANSKO KOPALIŠČE 2K + P + N
PEŠ DOSTOP - PASAŽA
VEČNAMENSKA ŠPORTNA DVORANA K + P + N
URGENTNA POT
GLAVNI VHOD
HISTORIČNI OBJEKT ŠOLE K + P + NT + M
PARTERNA LAMELA
POVEZOVALNA LAMELA K + P + NT
OBSTOJEČI ŠOLSKI PRIZIDEK P + 2N
DOSTAVNI PAS
DOSTAVNI ANKS K + P
DOSTOP - DOSTAVA, URGENCA
povezovalna pot
OBSTOJEČ VEČSTANOVANJSKI OBJEKT K + P + 2N + M
POSTAJALIŠČE ZA OSEBNE AVTOMOBILE
MOŽNOST IZGRADNJE POSLOVNO-STANOVANJSKEGA OBJEKTA K + P + 2N + M
OTROŠKO IGRIŠČE
EKO OTOK
VELIKA TRIČLENA ZA ŠPORTNE IGRE P
TRIBUNE
SPOMENIK
KIOSK (gastronomski laboratorij) P
Kopališka ulica
OBSTOJEČI POSLOVNO STANOVANJSKI OBJEKT K + P + M
R1- 221
Cesta Borisa Kidriča
LC 480160
Cesta Otona Župančiča
Šolska ulica
enosmerni promet
AREALINE
Arealine d.o.o., Novi trg 9, 6230 Postojna
Načrt
OPPN ZA OBMOČJE OSNOVNE ŠOLE TONETA OKROGARJA V ZAGORJU OB SAVI
Naročnik
Občina Zagorje ob Savi, Cesta 9. avgusta 5, 1410 Zagorje ob Savi
Vsebina - naslov risbe
Prikaz ureditve - potek omrežij in priključevanje objektov na gospodarsko javno infrastrukturo
MERILO
1 : 500
ŠTEV. RISBE
06
DATUM
januar 2013
Faza
PREDLOG - 1. branje na OS
Izdelali
Špela GOSAK, univ. dipl. inž. arh.
Nejc GOSAK, univ. dipl. inž. arh.
Številka projekta
U-06/2011
Odgovorni prostorski načrtovalec
Špela GOSAK, univ. dipl. inž. arh.
A 0292