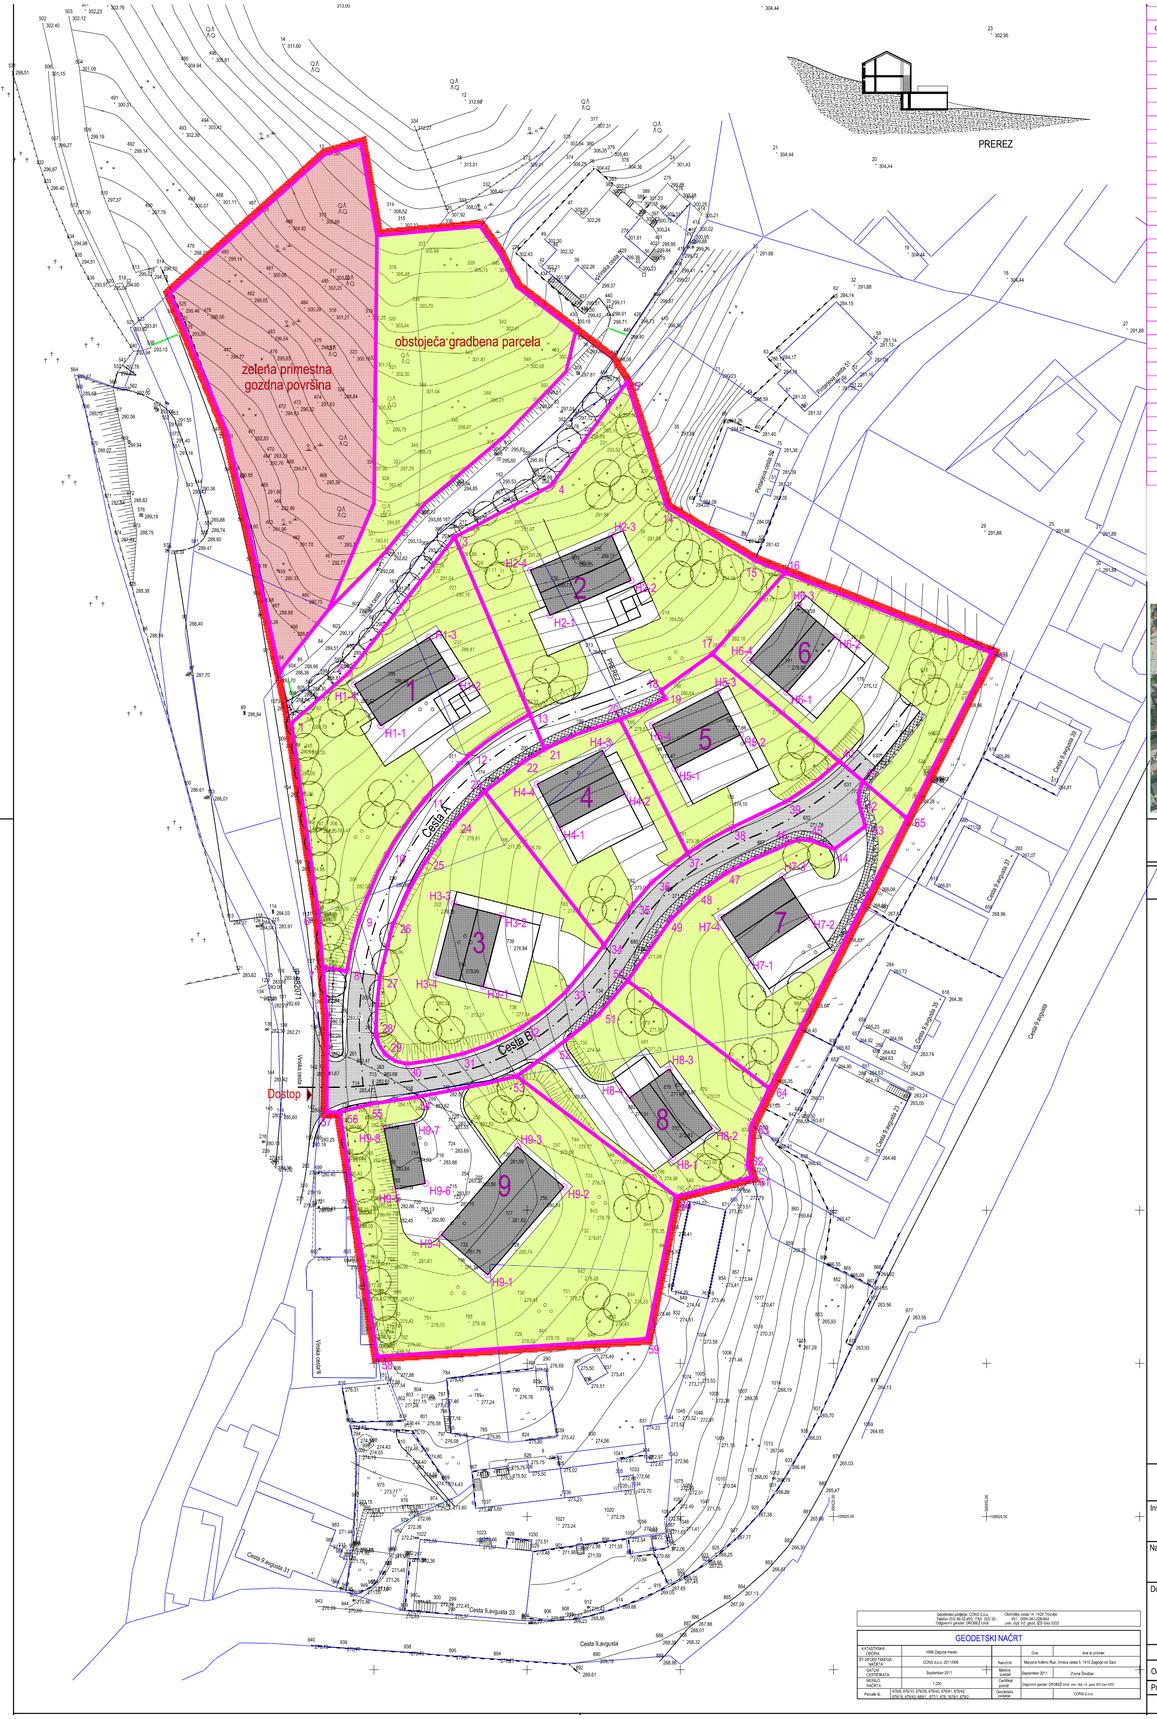
PREREZ
zelena primestna gozdna površina
obstoječa gradbena parcela
Cesta B
Cesta A
Dostop
Cesta 9.avgusta
Cesta 9.avgusta 33
Cesta 9.avgusta 37
Cesta 9.avgusta 35
Cesta 9.avgusta 31
Vinska cesta
